


BESTAAND VALK.

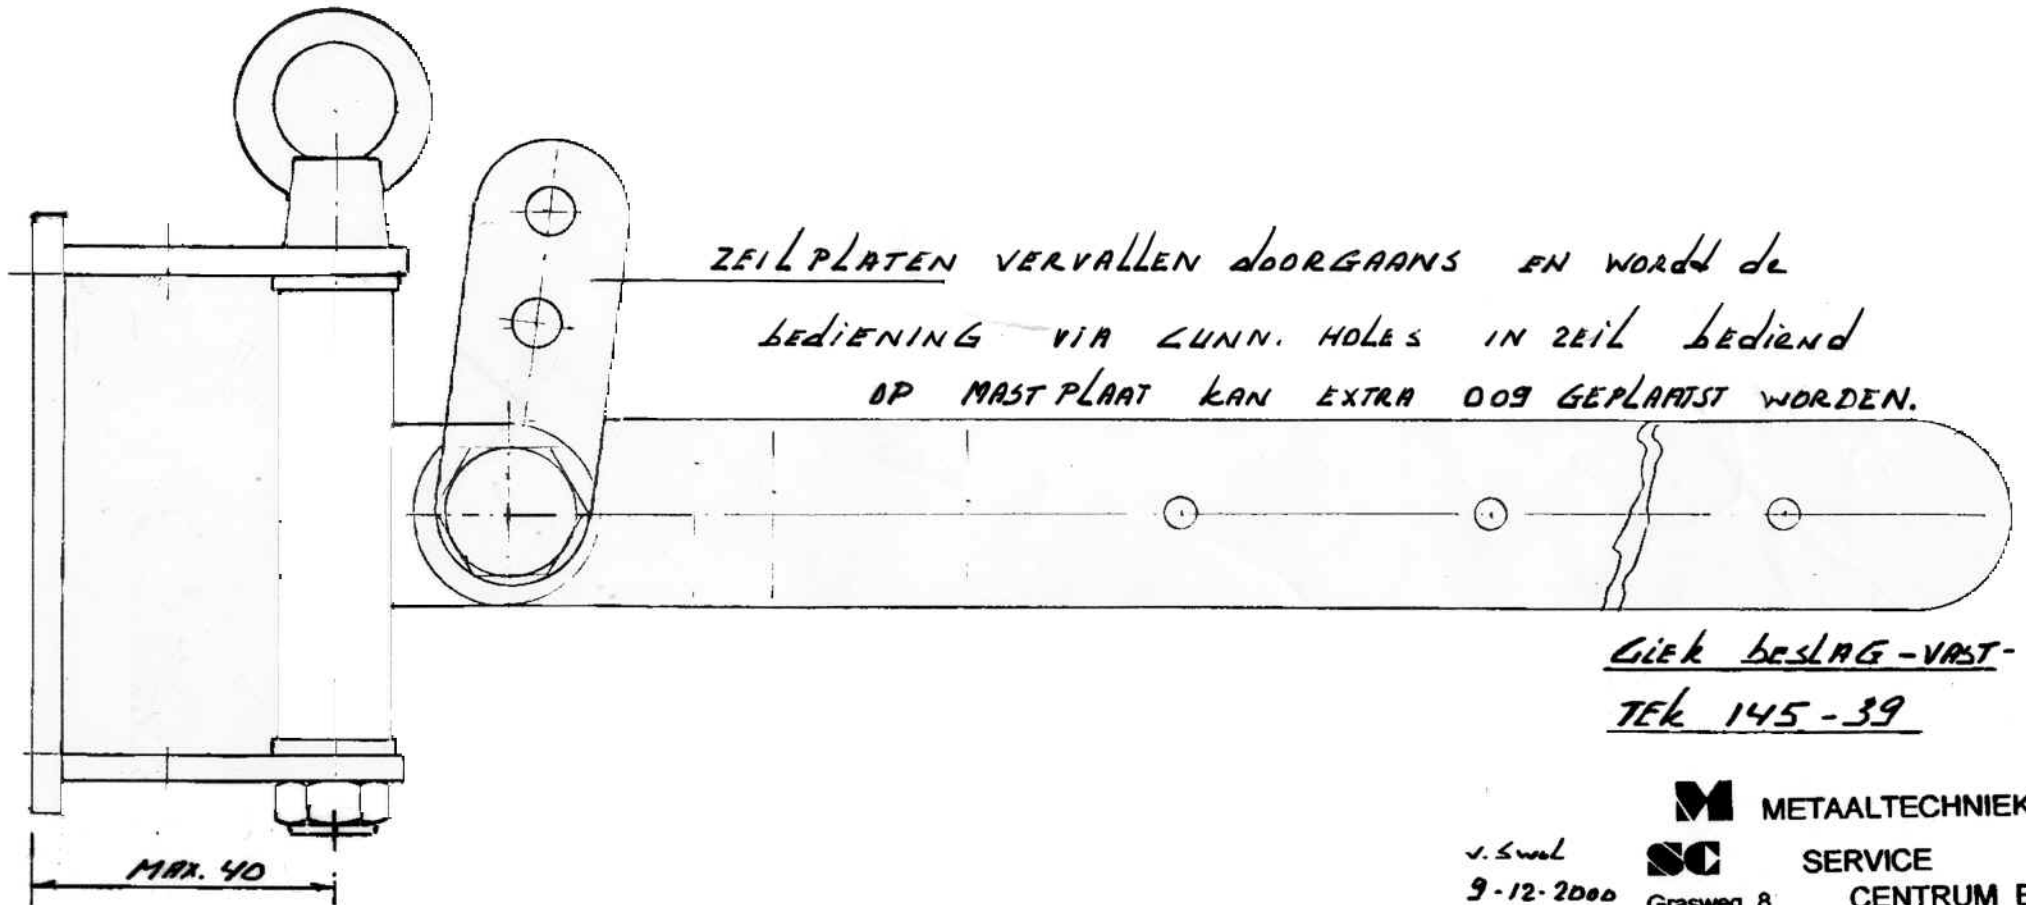

ZEILPLATEN VERVALLEN DOORGAANS EN WORDT DE
BEDIENING VIA LUNN. HOLES IN ZEIL BEDIEND
OP MASTPLAAT KAN EXTRA DOG GEPLAATST WORDEN.

GIEK BESLAG-VAST-
TEK 145-39

M METAALTECHNIEK

v. Swael
9-12-2000

SC

SERVICE

Grasweg 8 CENTRUM BV
1031 HW Amsterdam