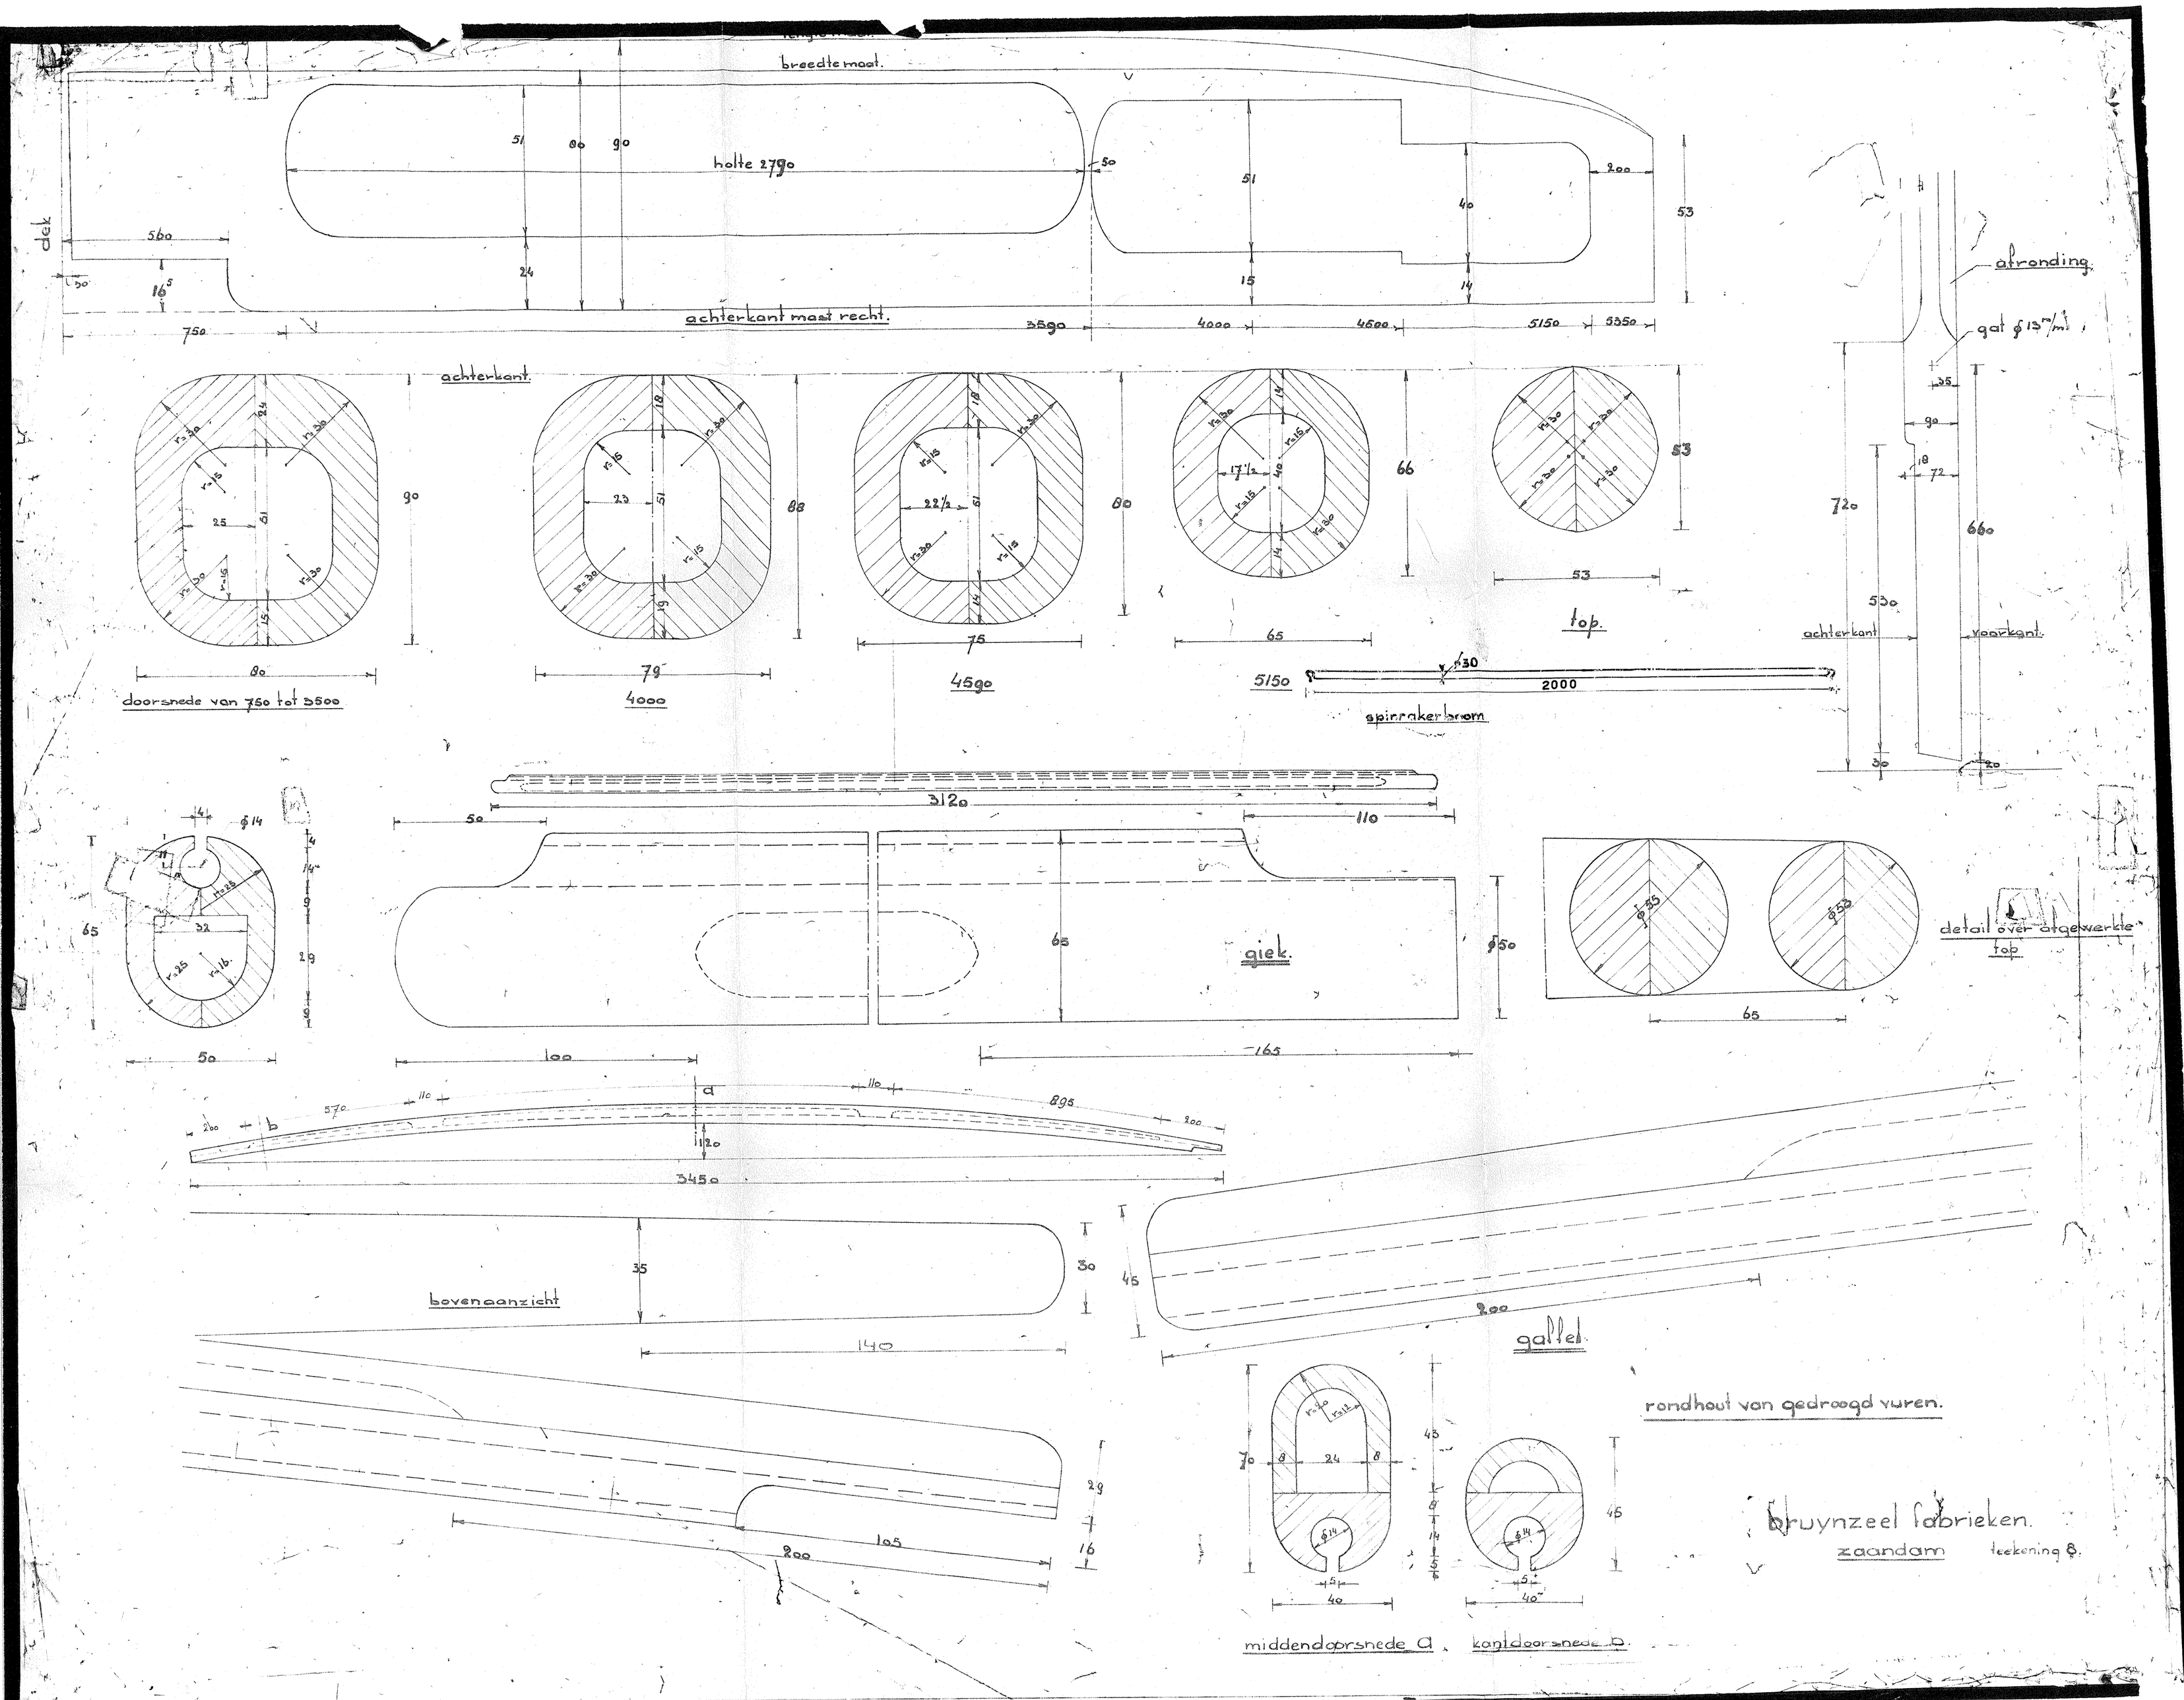
breedte maat.
holte 2790
achterkant mast recht.
dek
afronding
gat ϕ 13 m/m
achterkant
voorkant
top.
doorsnede van 750 tot 3500
4000
4590
5150
spinnakerboom
giek.
detail over afgewerkte top
bovenaanzicht
gaffel
rondhout van gedroogd vuren.
middendoorsnede a
kantdoorsnede b
bruynzeel fabrieken.
zaandam
teekening 8.